


## 48 VIVIENDAS LIBRES, TRASTEROS Y GARAJES

parcela P- 2.1 - manzana M24C  
BUZTINTXURI  
PAMPLONA

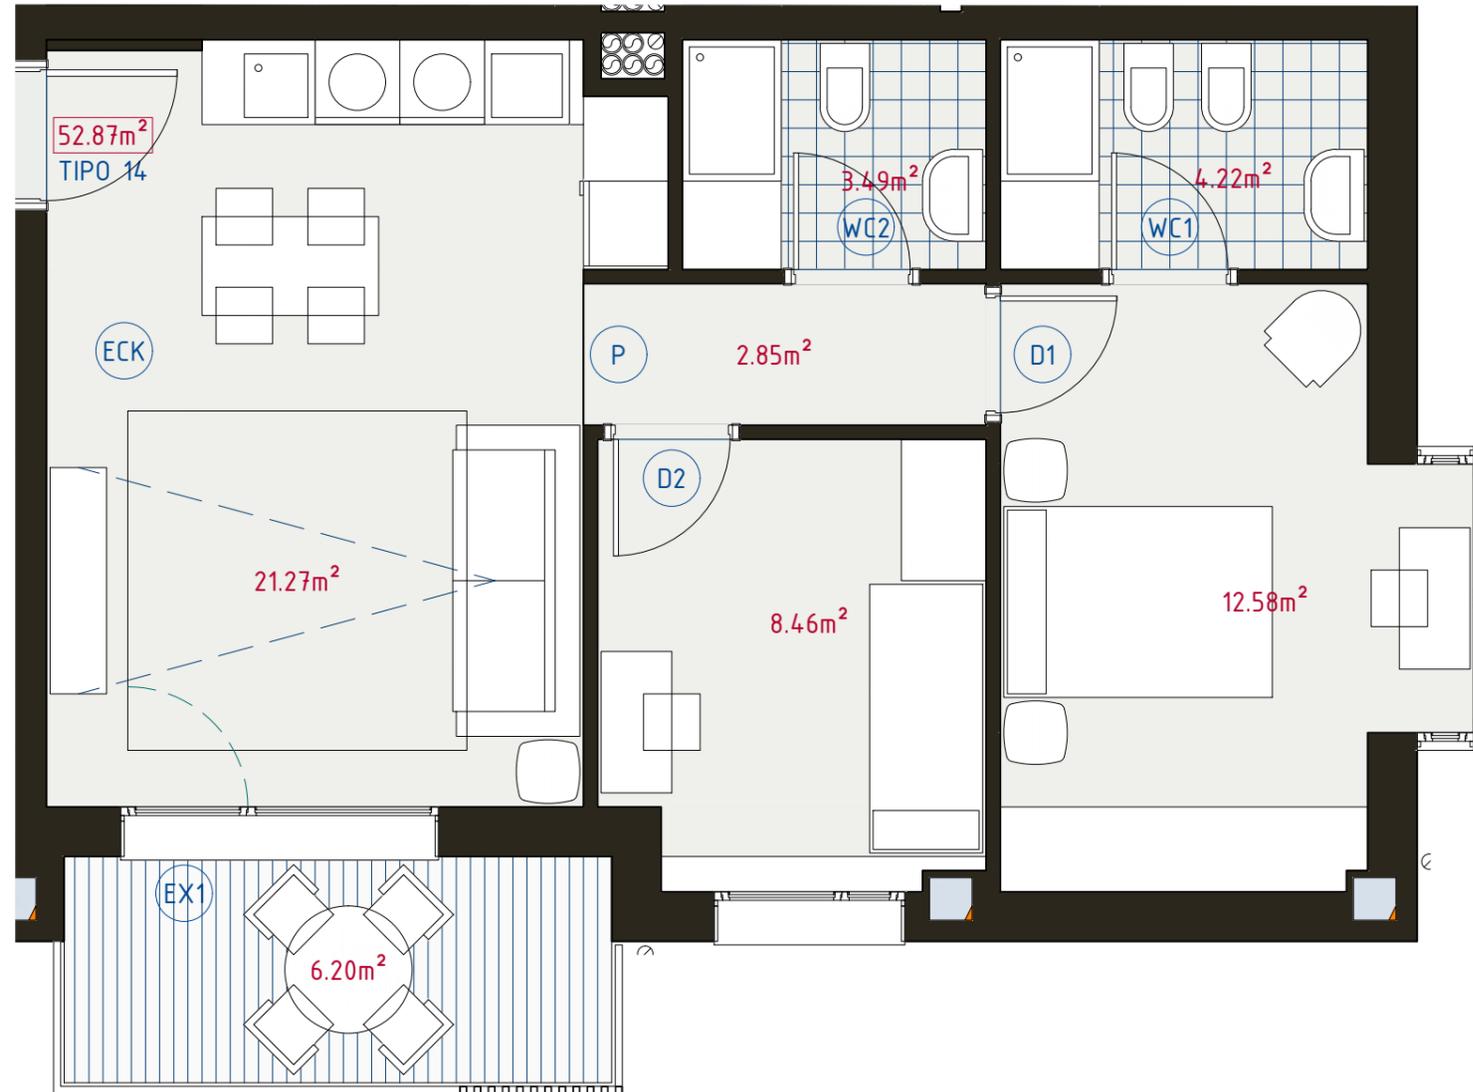

ESCALERA 3

**1º, 2º, 3º Y 4º B**

NOMBRE	SUPERFICIE UTIL
<b>ECK</b> ESTAR - COMEDOR - COCINA	21,27 m2
<b>D1</b> DORMITORIO 1	12,58 m2
<b>D2</b> DORMITORIO 2	8,46 m2
<b>WC1</b> BAÑO 1	4,22 m2
<b>WC2</b> BAÑO 2	3,49 m2
<b>P</b> PASILLO	2,85 m2
<b>SUPERFICIE CERRADA VIVIENDA</b>	<b>52,87 m2</b>
NOMBRE	SUPERFICIE
<b>EX1</b> TERRAZA 1	6,20 m2
<b>SUPERFICIE TOTAL EXTERIOR</b>	<b>6,20 m2</b>

